

TR.II
 M: 7: 110
 Kjøkkenplan


3.3

- Belastningsopprettelse:
1. Etdskinn,
 2. 4" stukk i kjeller
 12. vannklosett
 24. utstøpsvasker
 2. oppvarmer

OSLO
 VARN-05 MIDTVEITEN
 J. 02772 23 1252
 HOR. EGGERAVD
 INNE SORE


OSLO
 VARN-06 MIDTVEITEN
 J. 02537 24 1152
 HOR. EGGERAVD
 INNE SORE

Jacob Aalsgaard
 Innst av 12 Vann Kloas
 OSLO

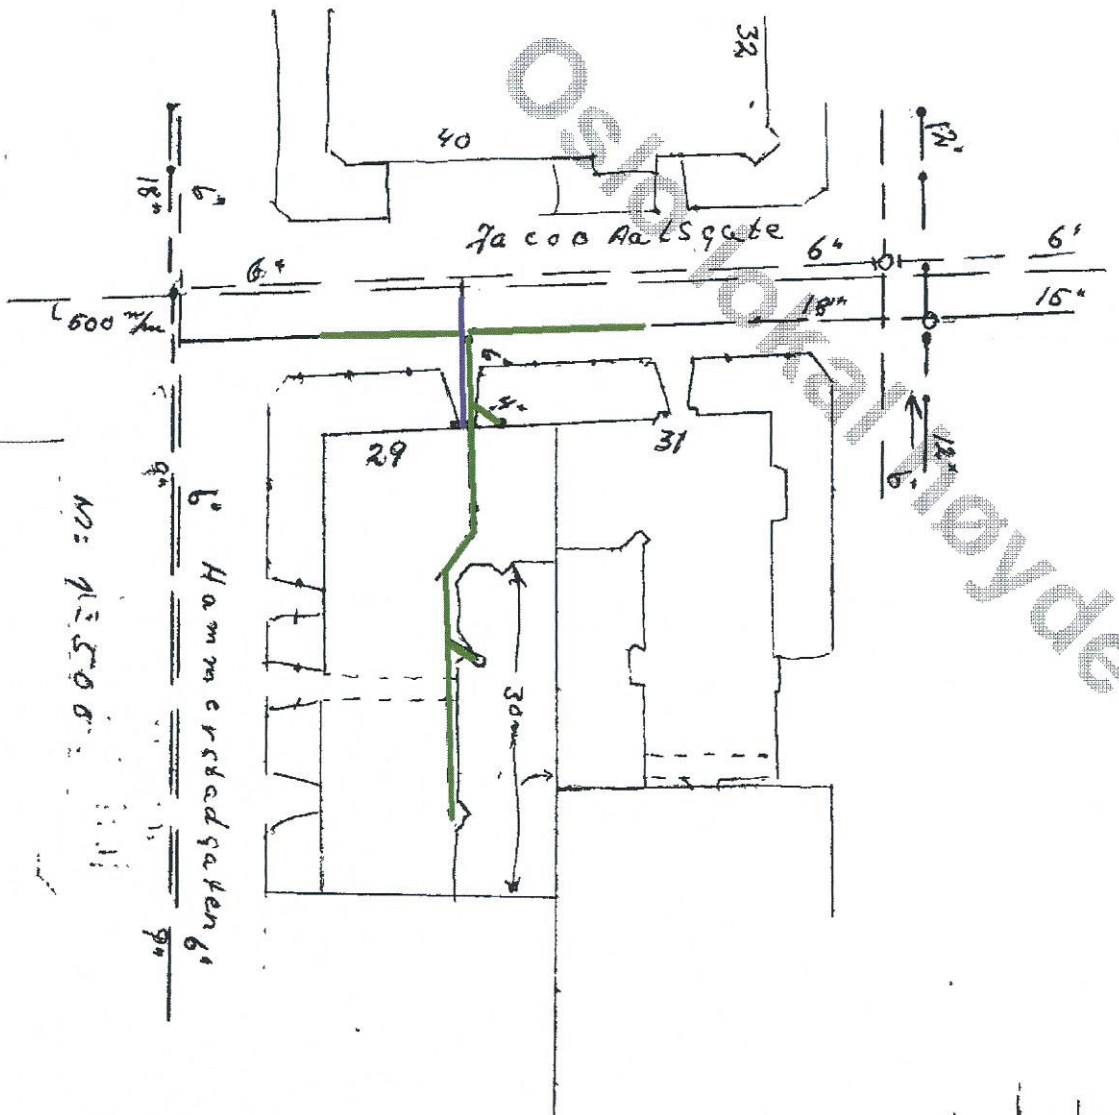

M: 1:500


Situasjonskart for
 Jacob Aalsgate nr 29
 M: 1:500

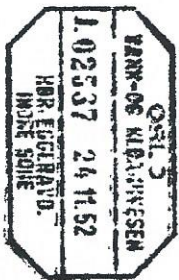

05/017-11-1952

2

Ad Kob Aa Lsgate

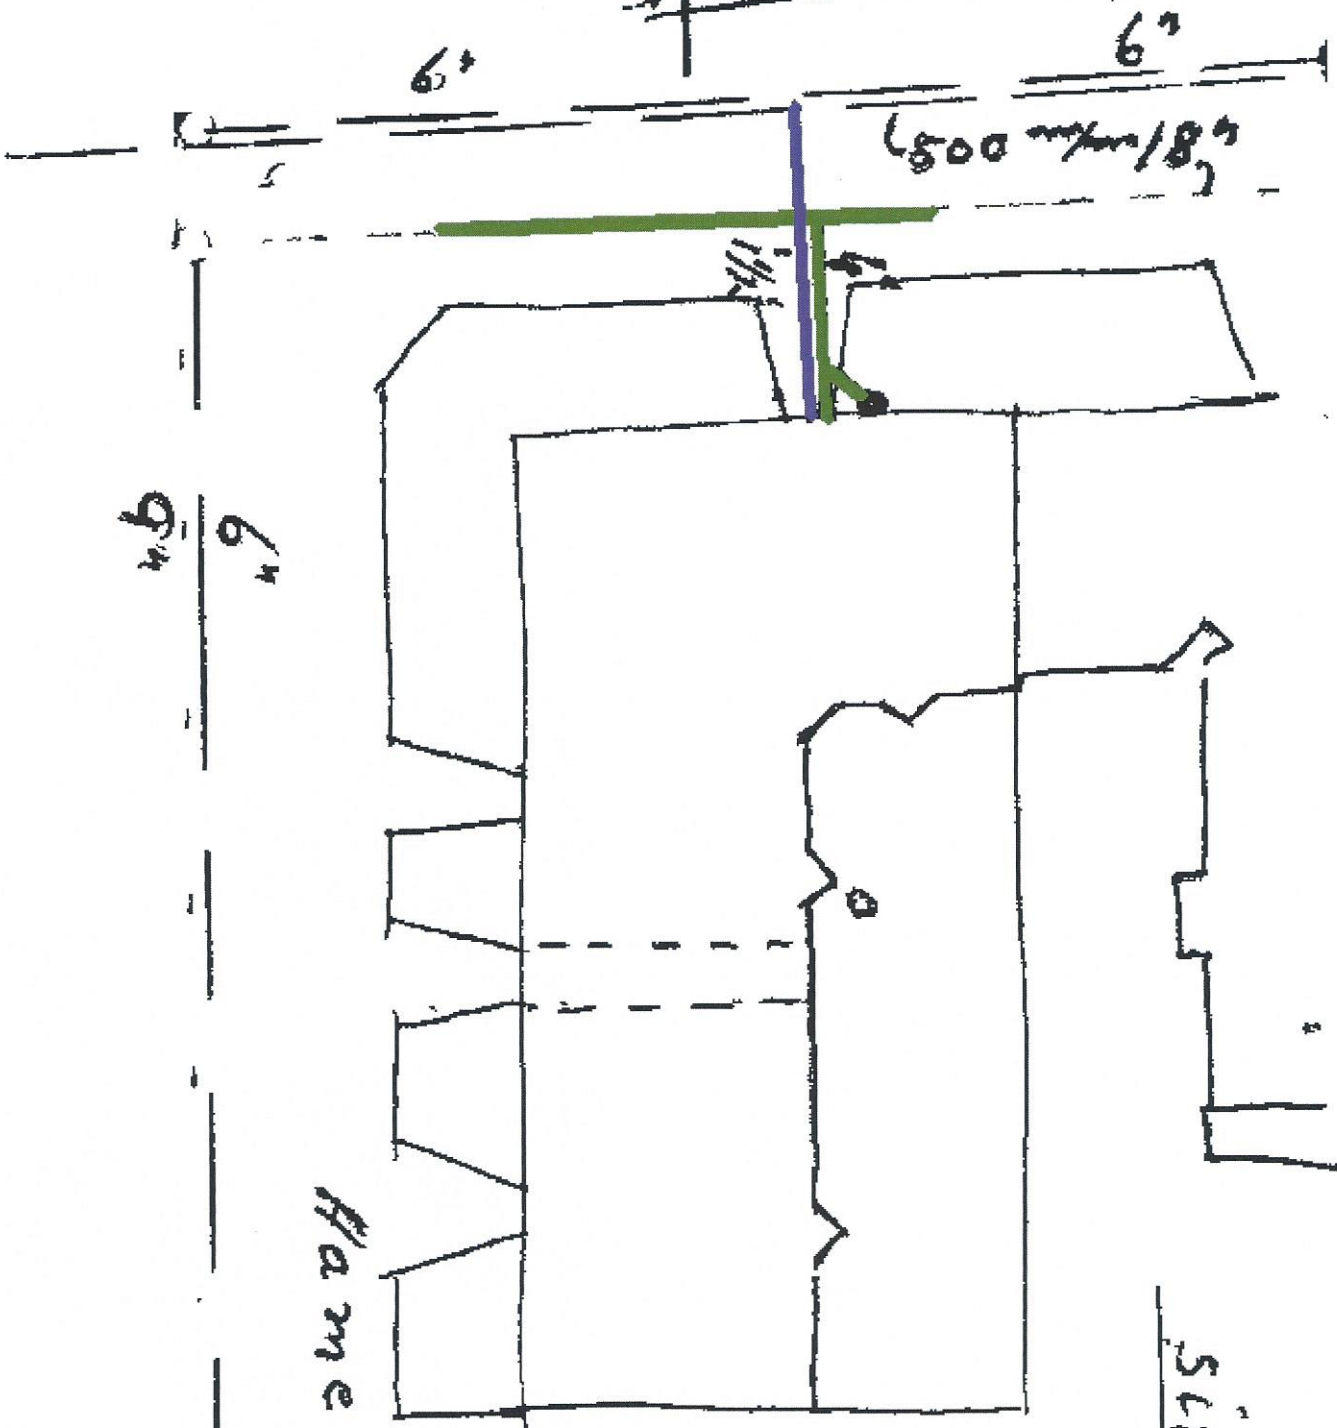

6"
9"

Hamenska olgaker

2

Situasjonsplan
1:500